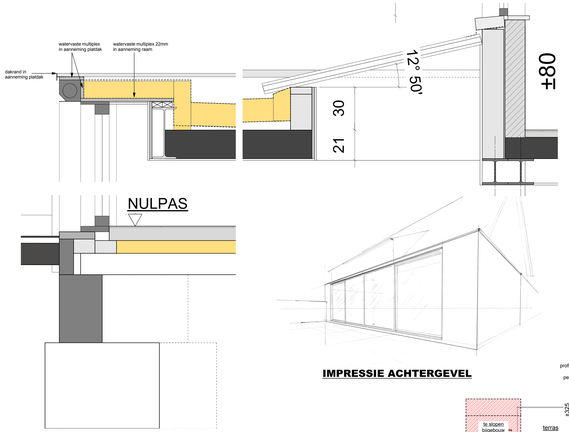

DETAILS DOORSNEDE 2-2 NT schaal 1/10

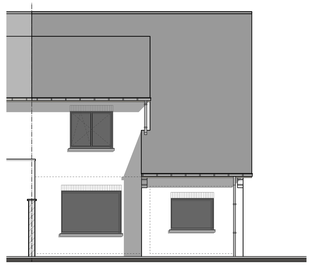

ACHTERGEVEL BT schaal 1/50

ACHTERGEVEL NT schaal 1/50

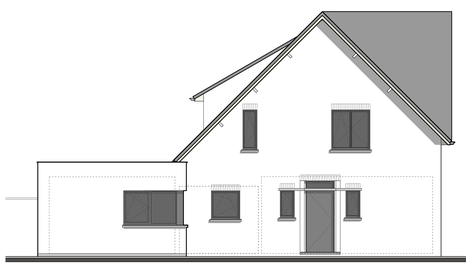

ZIJGEVEL NT schaal 1/50

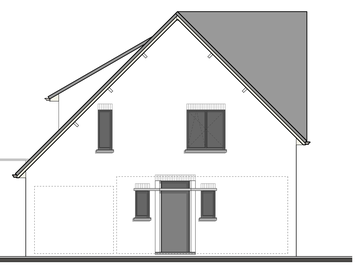

ZIJGEVEL BT schaal 1/50

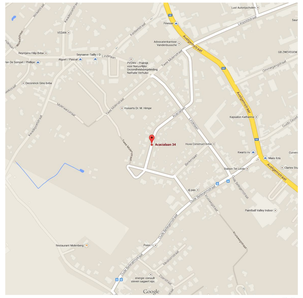

LIGGINGSPLAN schaal 1/10.000

IMPRESSIE ACHTERGEVEL

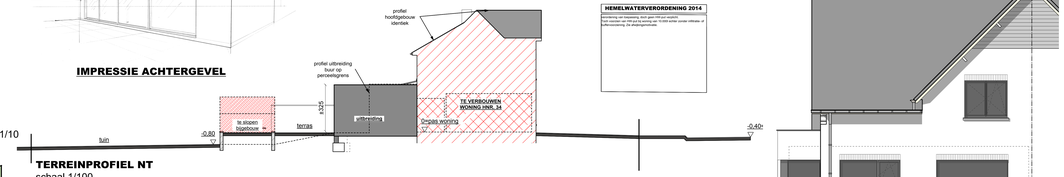

TERREINPROFIEL NT
schaal 1/100

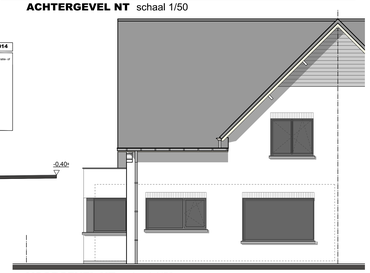

VOORGEVEL NT schaal 1/50

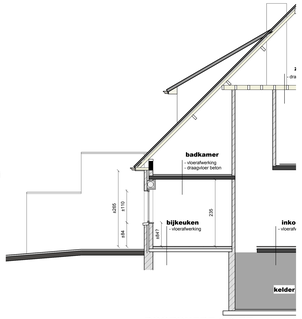

DOORSNEDE 1-1 BT schaal 1/50

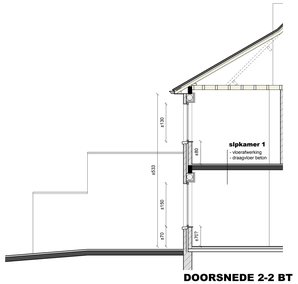

DOORSNEDE 2-2 BT
schaal 1/50

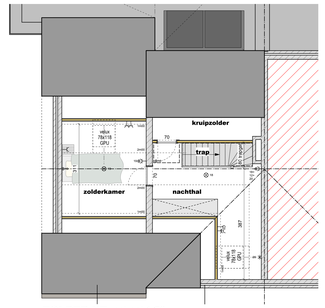

ZOLDER NT schaal 1/50

OMGEVINGSPLAN schaal 1/1.000

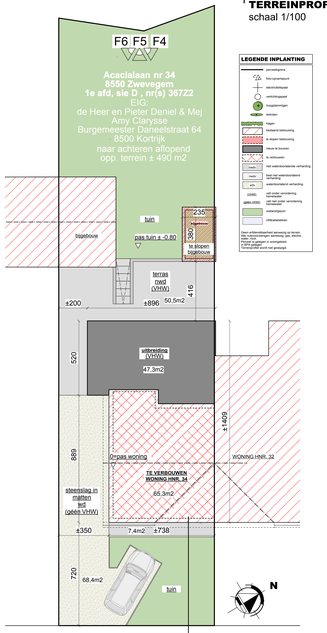

INPLANTINGSPLAN NT schaal 1/100

LEGENDE INPLANTING

- pendelgarage
- foto oprampmuur
- elektriciteitspaal
- verlichtingspaal
- hoogspanningen
- telefoon
- hagen
- kentekent bebouwing
- te slopen bebouwing
- hoogte van waterhoogstand aanleg
- waterhoogstand aanleg
- uit water verankering hoogstand
- uit water verankering hoogstand
- uit water pelle verankering hoogstand
- waterpassen
- uitlijnstakken

Alle in Kritieke/Belangrijke aanleg op terrein dient hoogstandpunten aanleiding, gas, electra, water, telefoon.
Hoogte is gegeven in verongelijkt.
Kwaliteitsniveau
Kwaliteitsniveau voor gebruiker

LEGENDE PLAN/SNEDE

- gesaneerd terrein
- draagvoor verdiepingen
- gesaneerd terrein
- binnenmuurpanelen balkonen
- binnenmuurpanelen zelfdrakers
- draagvoor op volle grond
- ondergronds metalwerk
- funderingsbalken
- aanvulling
- dakvoeten wkl
- dakvoeten PUR
- kamerdeuren
- dakbeng hemelwater
- dakbeng hoofdrioolbuis afvoeren
- dakbeng zin
- onderverlichting

GEVELMATERIALEN

Buitenwerk Voorkomt

- **gevels: gevelstenenmuur / uit gevelsteen**
- **dakbedekking: dachpan / natuurrood**
- **kaapvoz & HWA: zink / natuurgrijs**
- **kaapvoz/ dakbedrag: PVC / wit**
- **schijnwerk: hout / wit geschilderd**
- **deuprls en pilstr: blauwsteen / licht geschuurd**

Vliesdraagconstruktie

- **gevels:**
- **achtergevel: gevelstenenmuur uit gevelsteen**
- **dakbedekking: dachpan / natuurrood**
- **HWA & dakvoz: kaper / grijsblauw**
- **dakconstruktie: zolder / natuurkleur**
- **schijnwerk: aluminium / licht/grijs**
- **deuprls en pilstr: blauwsteen / licht geschuurd**

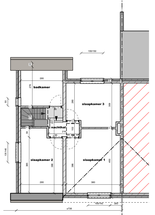

VERDIEPING BT
schaal 1/100

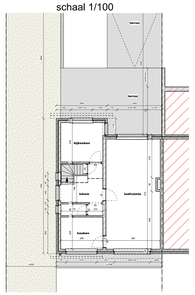

GRONDPLAN BT
schaal 1/100

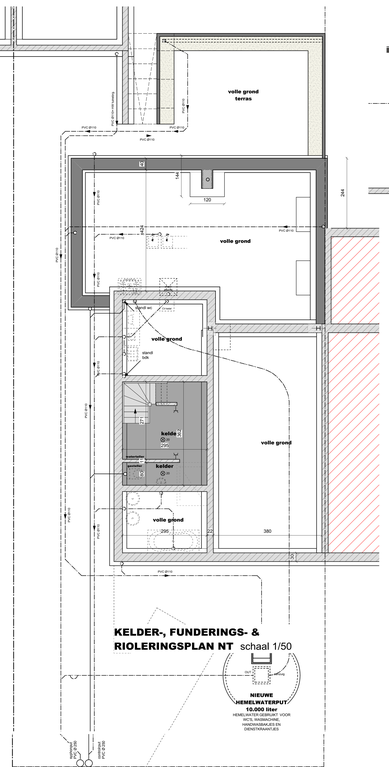

KELDER-, FUNDERINGS- & RIOLERINGSPLAN NT schaal 1/50

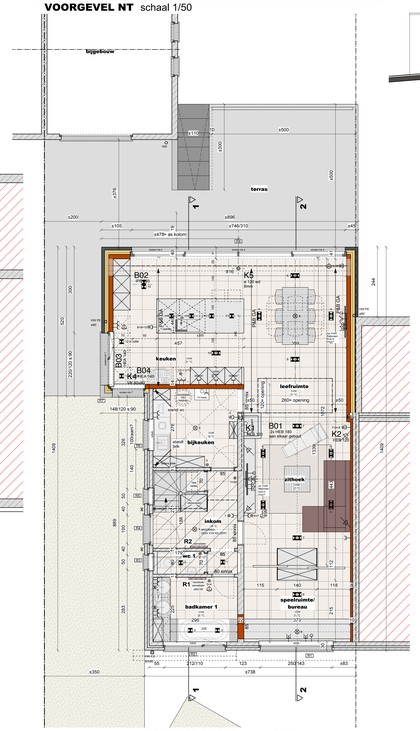

GRONDPLAN NT schaal 1/50

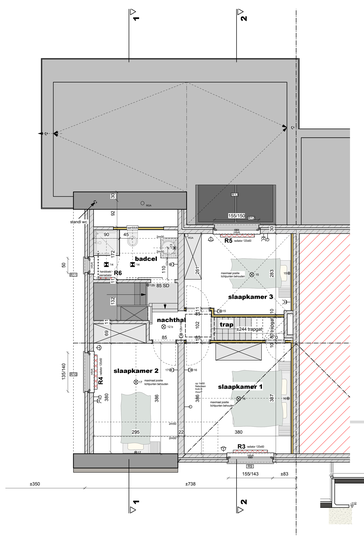

VERDIEPING NT schaal 1/50

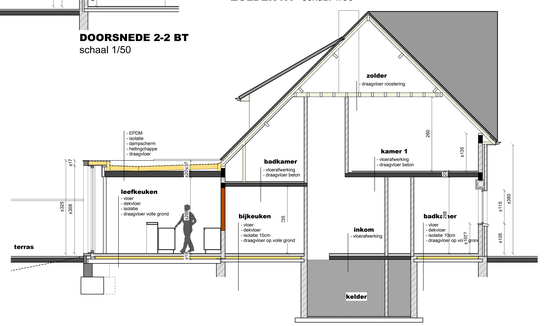

DOORSNEDE 1-1 NT schaal 1/50

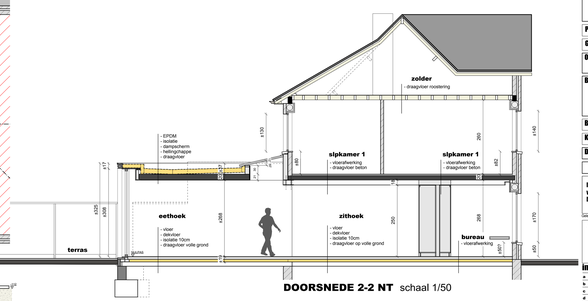

DOORSNEDE 2-2 NT schaal 1/50

Levi Deryckere | architect

Marsilliestraat 28 8582 Outrijve
tel 056 720 356 fax 056 720 556
info@levideryckere.be
www.levideryckere.be

PROVINCIE	West-Vlaanderen
GEMEENTE	Zwevegem
ONTWERP	Verbouwen van een ééngezinswoning
BOUWHEER	de Heer Pieter DENIEL en Mej. Amy CLARYSSE Burgemeester Daneelstraat 64 8500 Kortrijk tel: 0472 329169 e-mail: petterdeniel@gmail.com
BOUWPLAATS	Acacialaan 34 8550 Zwevegem
KAD.GEG.	1e afd, sectie D, nr(s) 367Z2
DOSSIER	1407

UITVOERINGSDOSSIER

Ligginsplan, omgevingsplan, inplantingsplan, kelder- funderings- & rioleringsplan, gelijkvloers-, verdiepings, gevelaanzichten, snedes, terreinprofiel bestaande en nieuwe toestand

Lettern: grietgekleurd en voor grijkoorvlage uitvoering aleurd

Aanvragers	Architect:	Bur.(v/ter) links: Naam: Handtekening:
Index 1 2 3 4		Bur.(v/ter) rechts: Naam: Handtekening:

UD	BLAD 1/1	10/12/2014 1407	SCHAAL DIVERSE